




ALINHAMENTO - R. Bem te vi

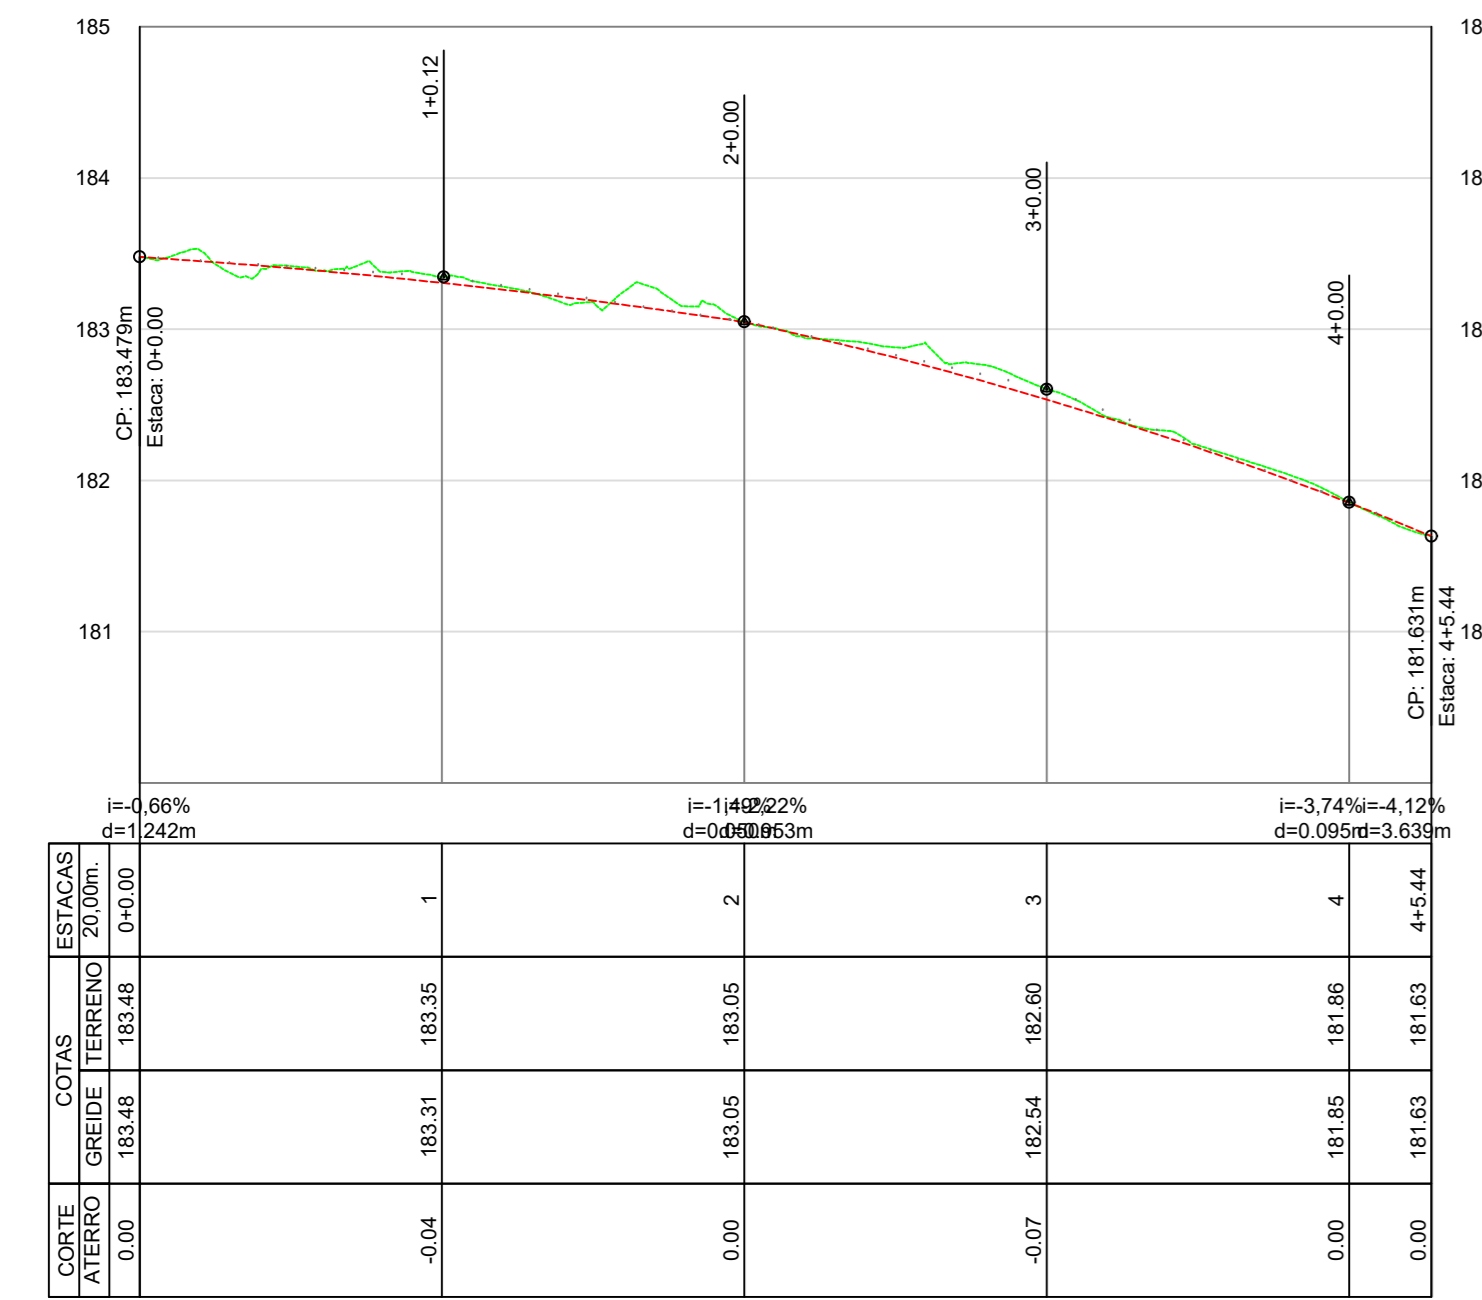


ALINHAMENTO - R. Ada de Assis Teixeira - pt 01

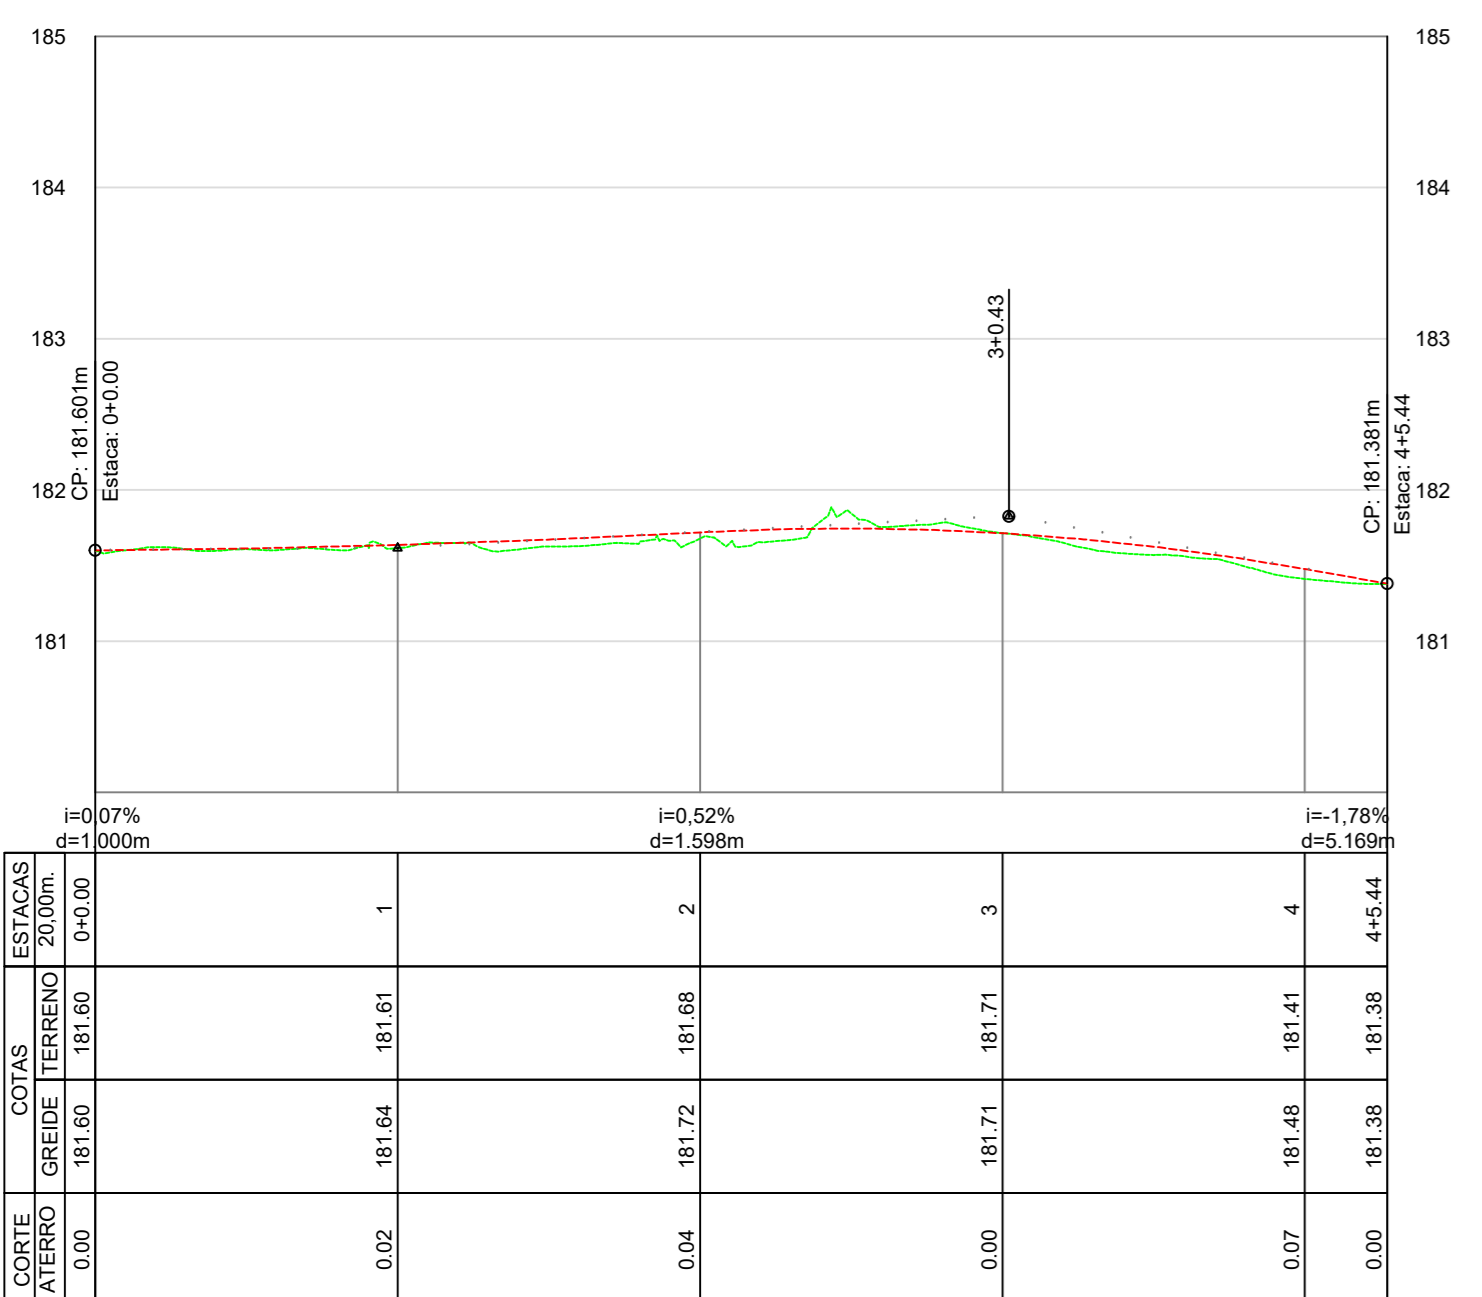

ALINHAMENTO - R. Ada de Assis Teixeira - pt 02

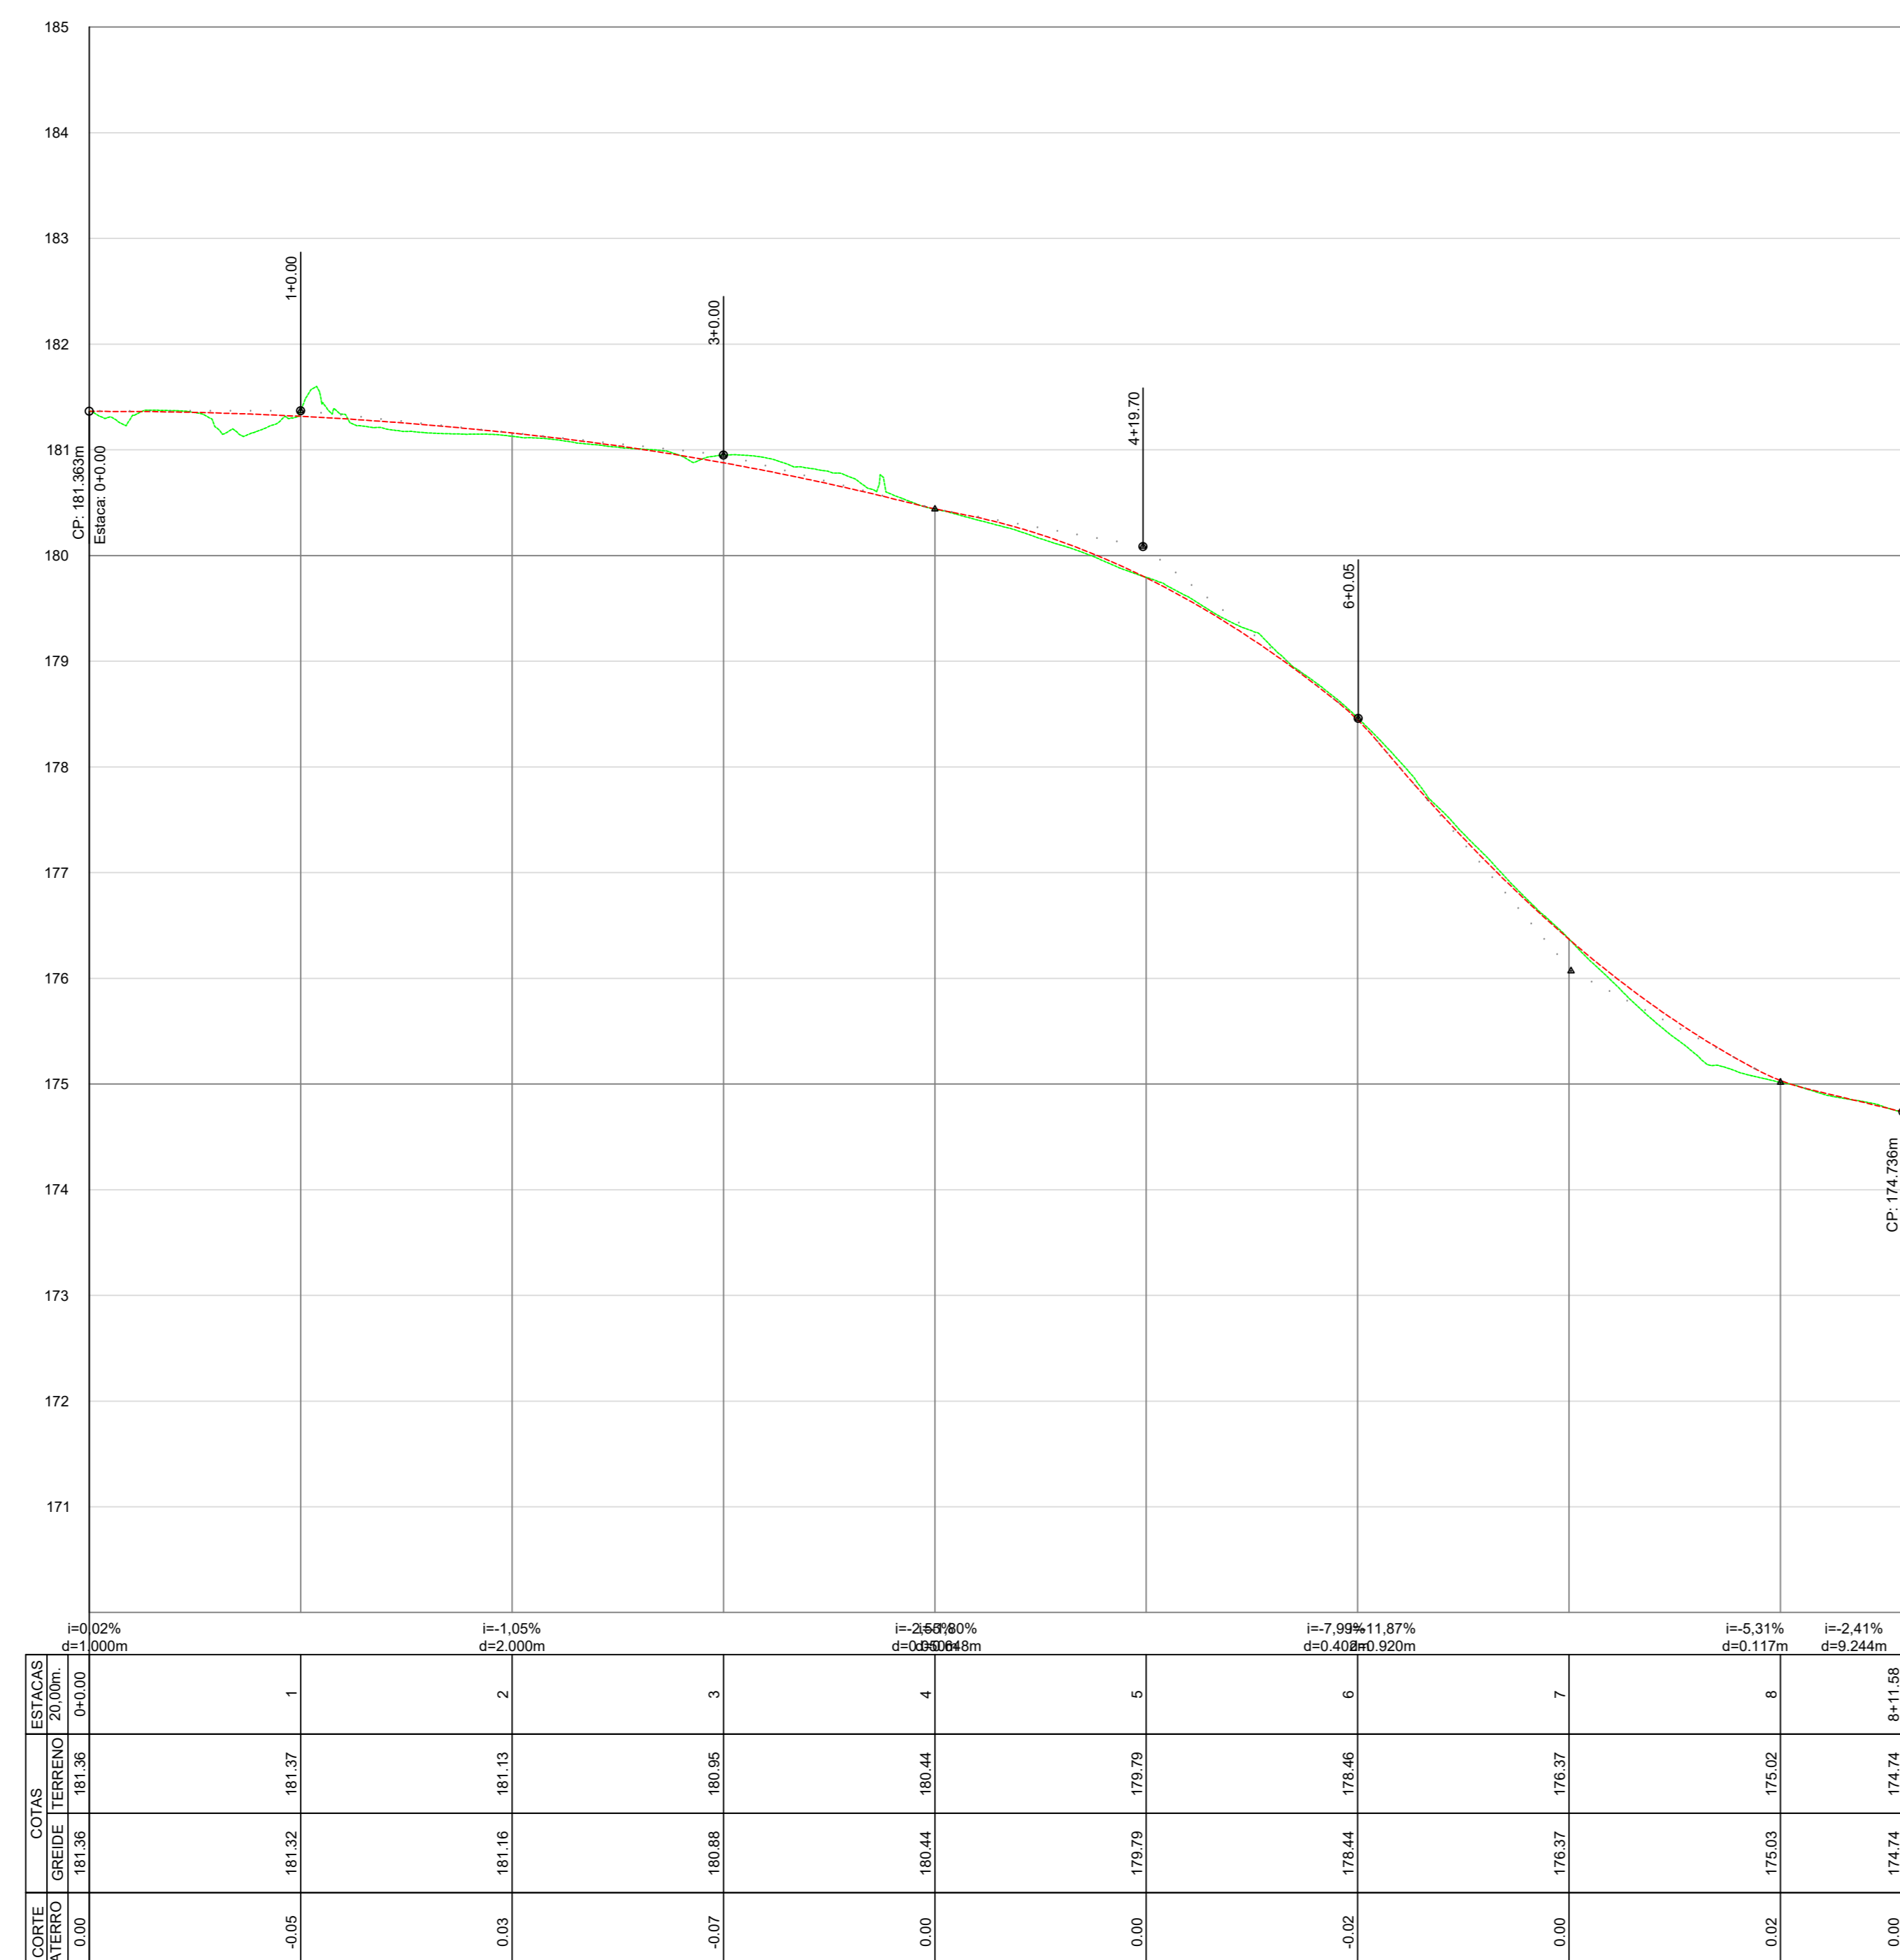


ALINHAMENTO - R. prof. Alfredo Nasser

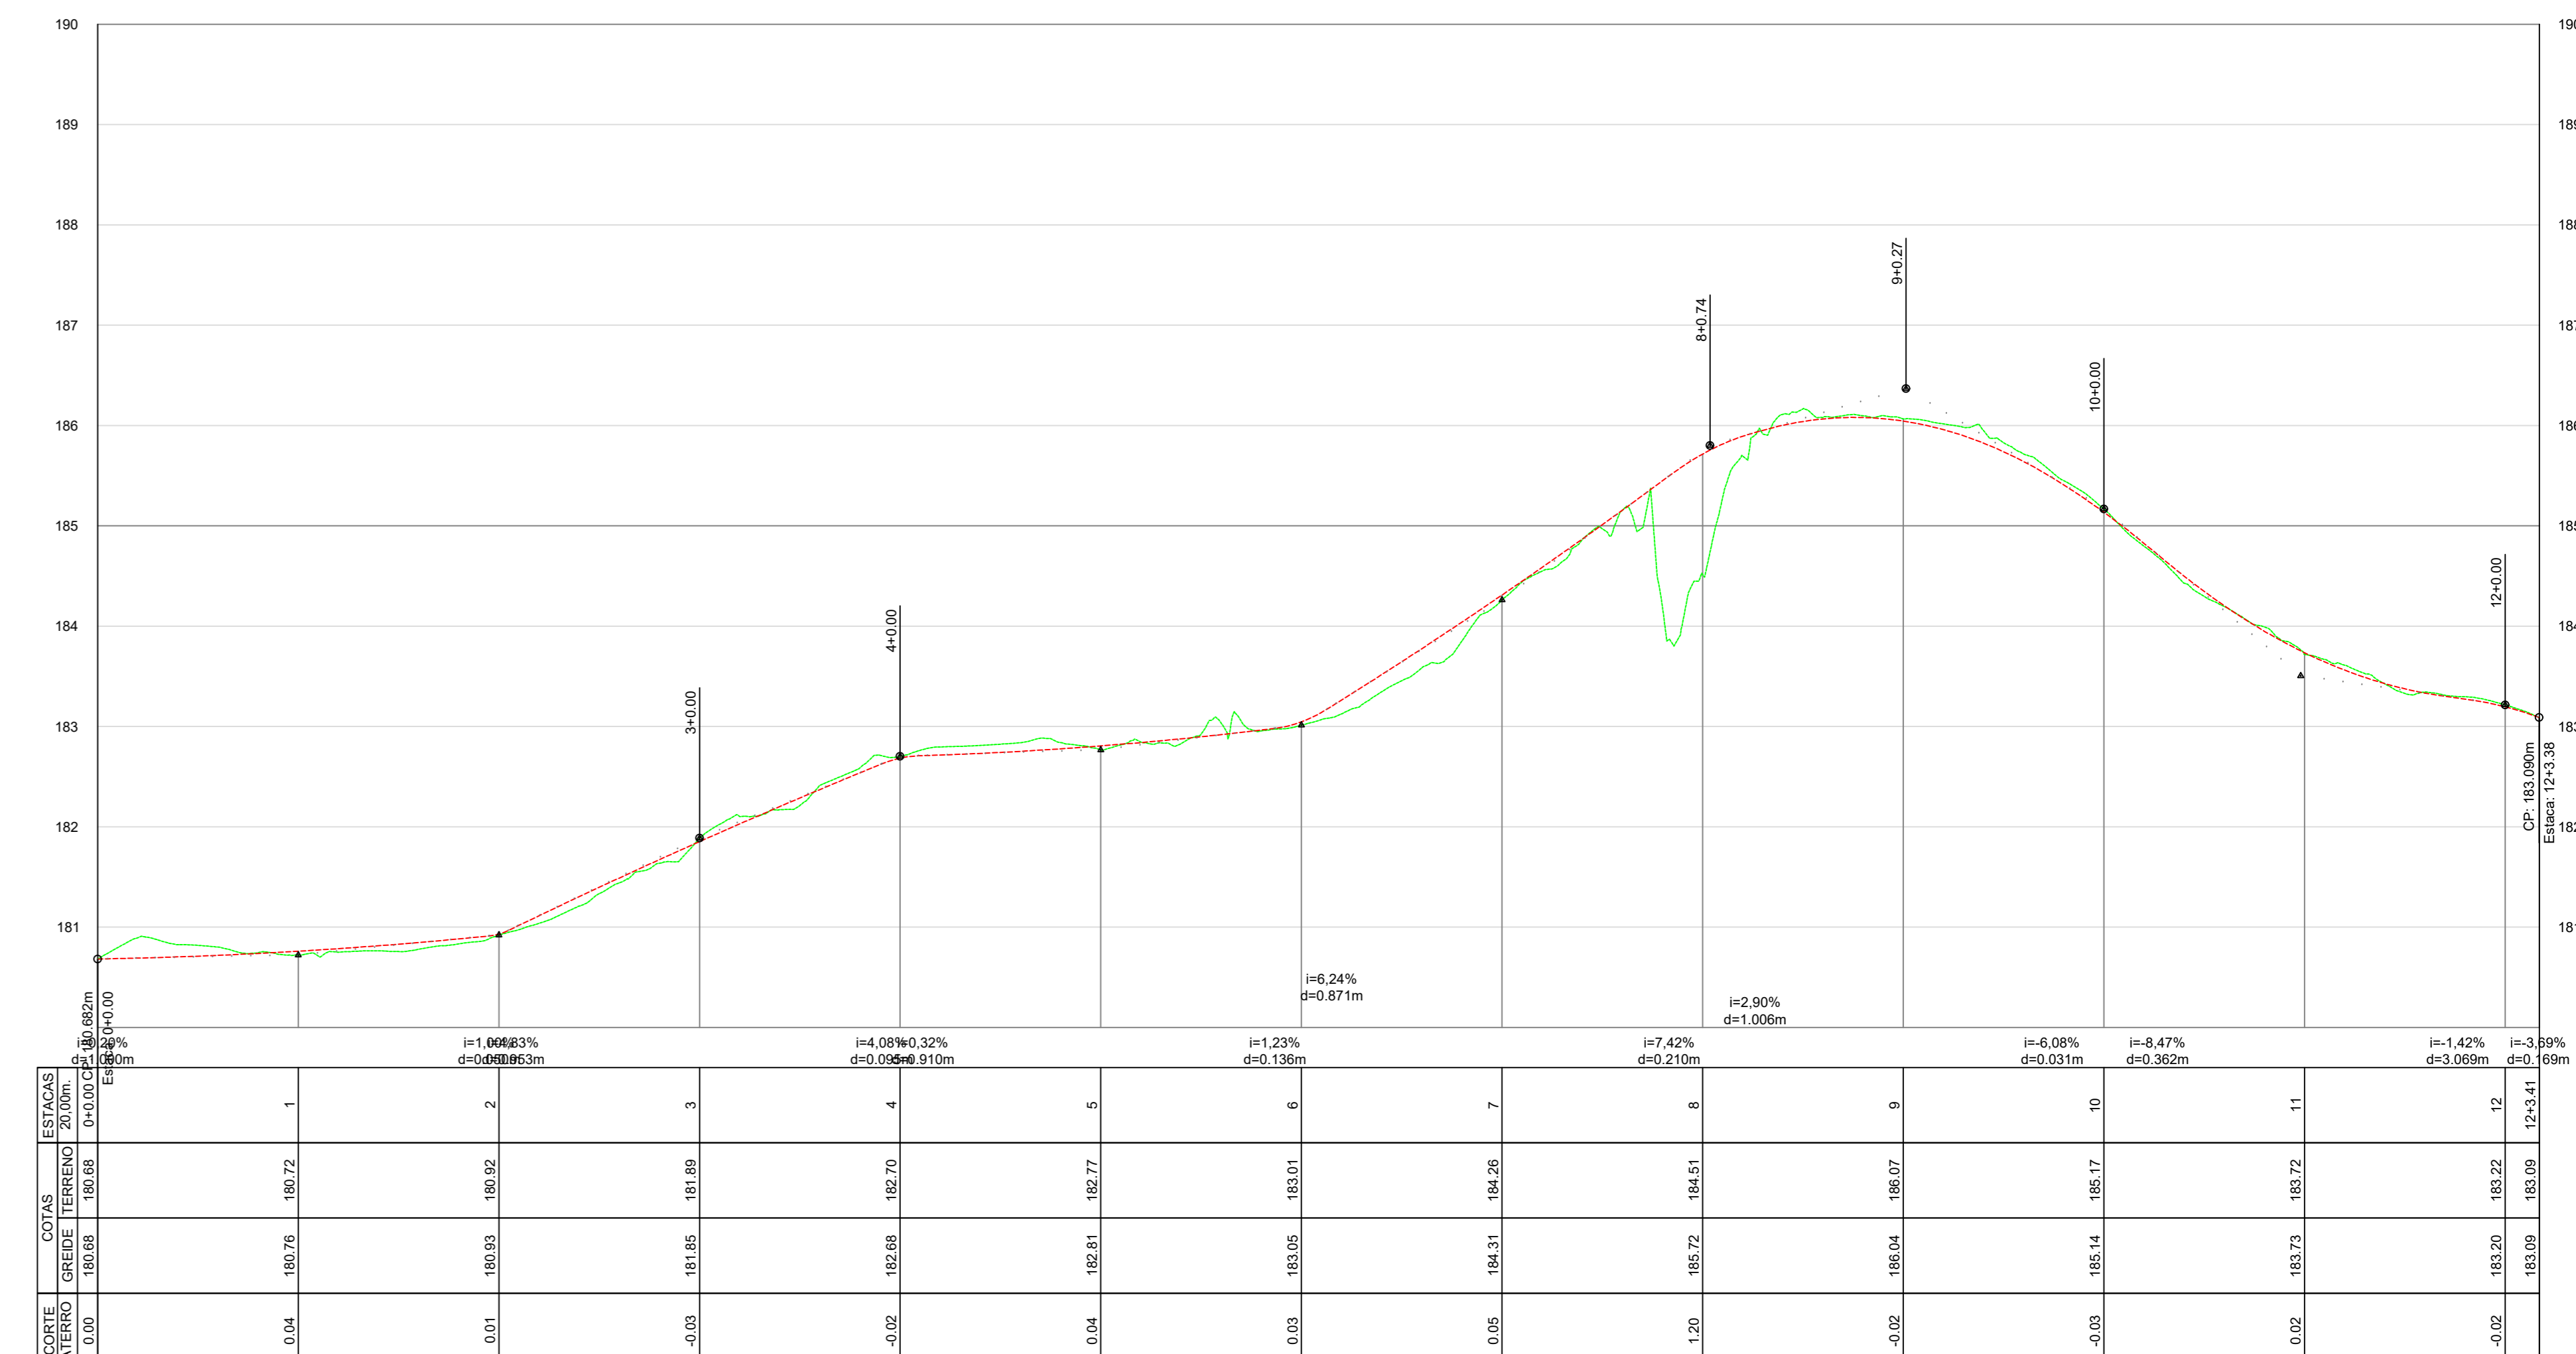


ALINHAMENTOS VERTICAL - GREIDE/TERRENO

ESCALA 1 : 500

ALINHAMENTO - Rua Curió

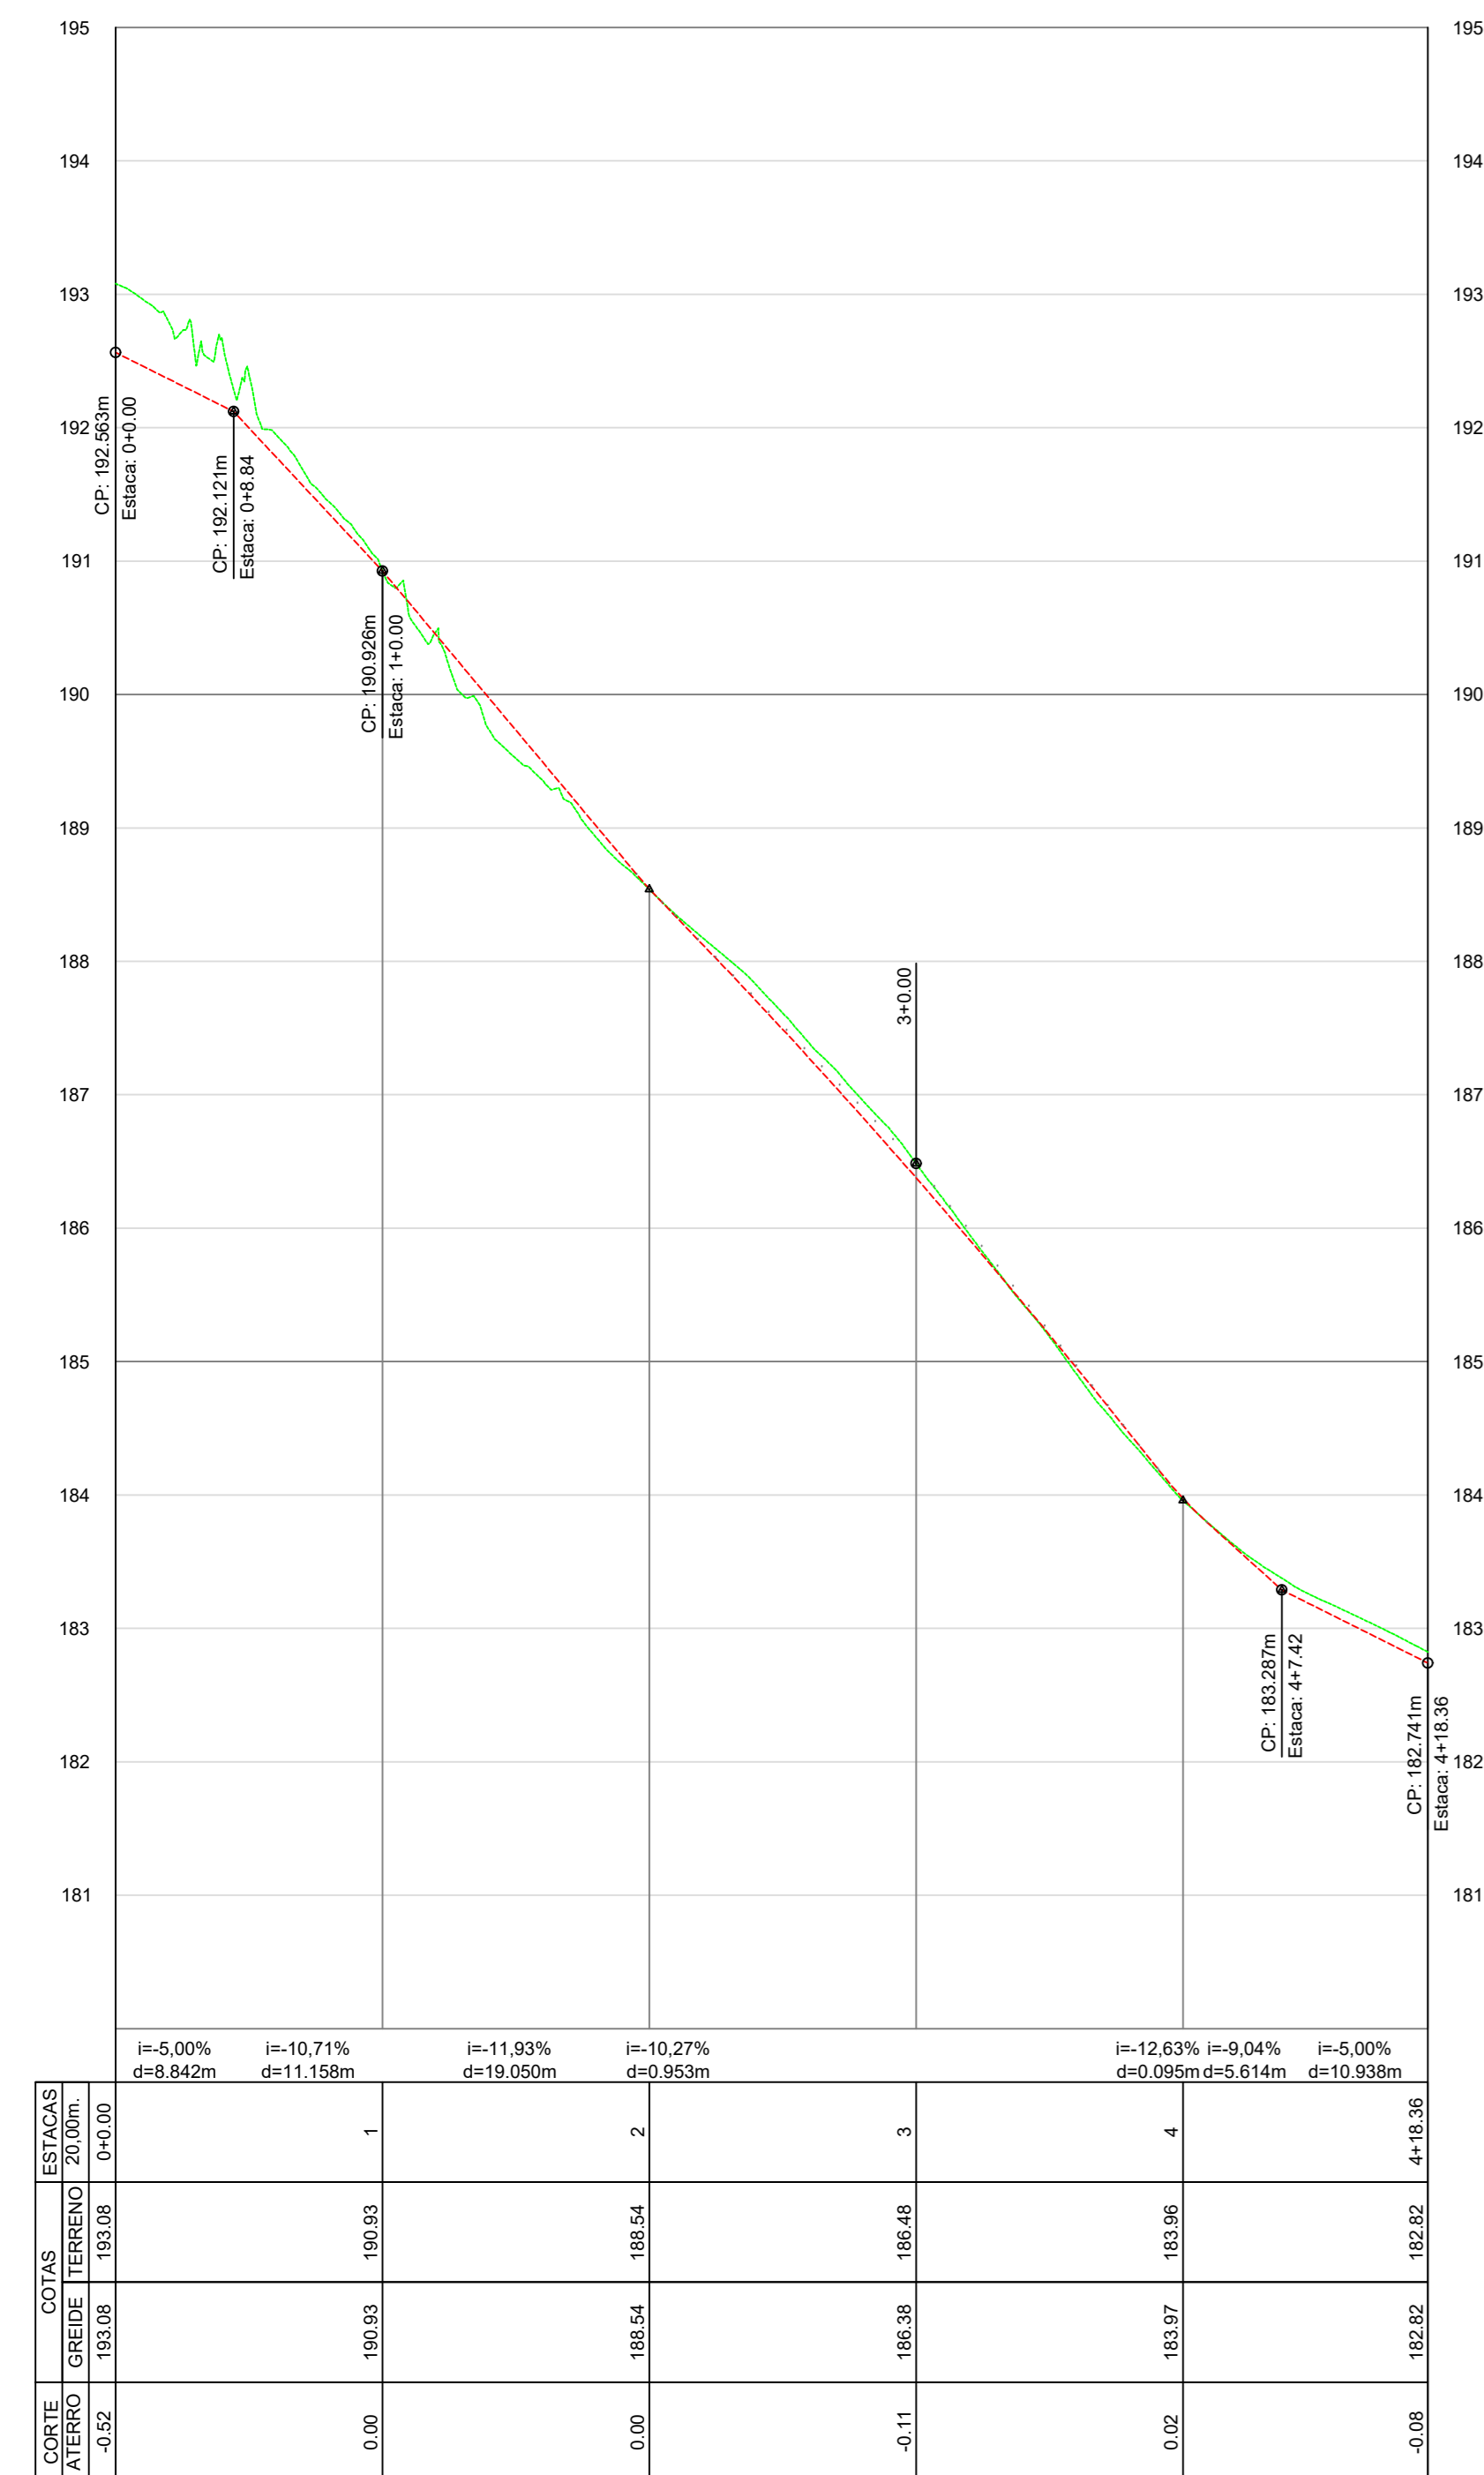

ALINHAMENTO - AV. Bernardo Sayão

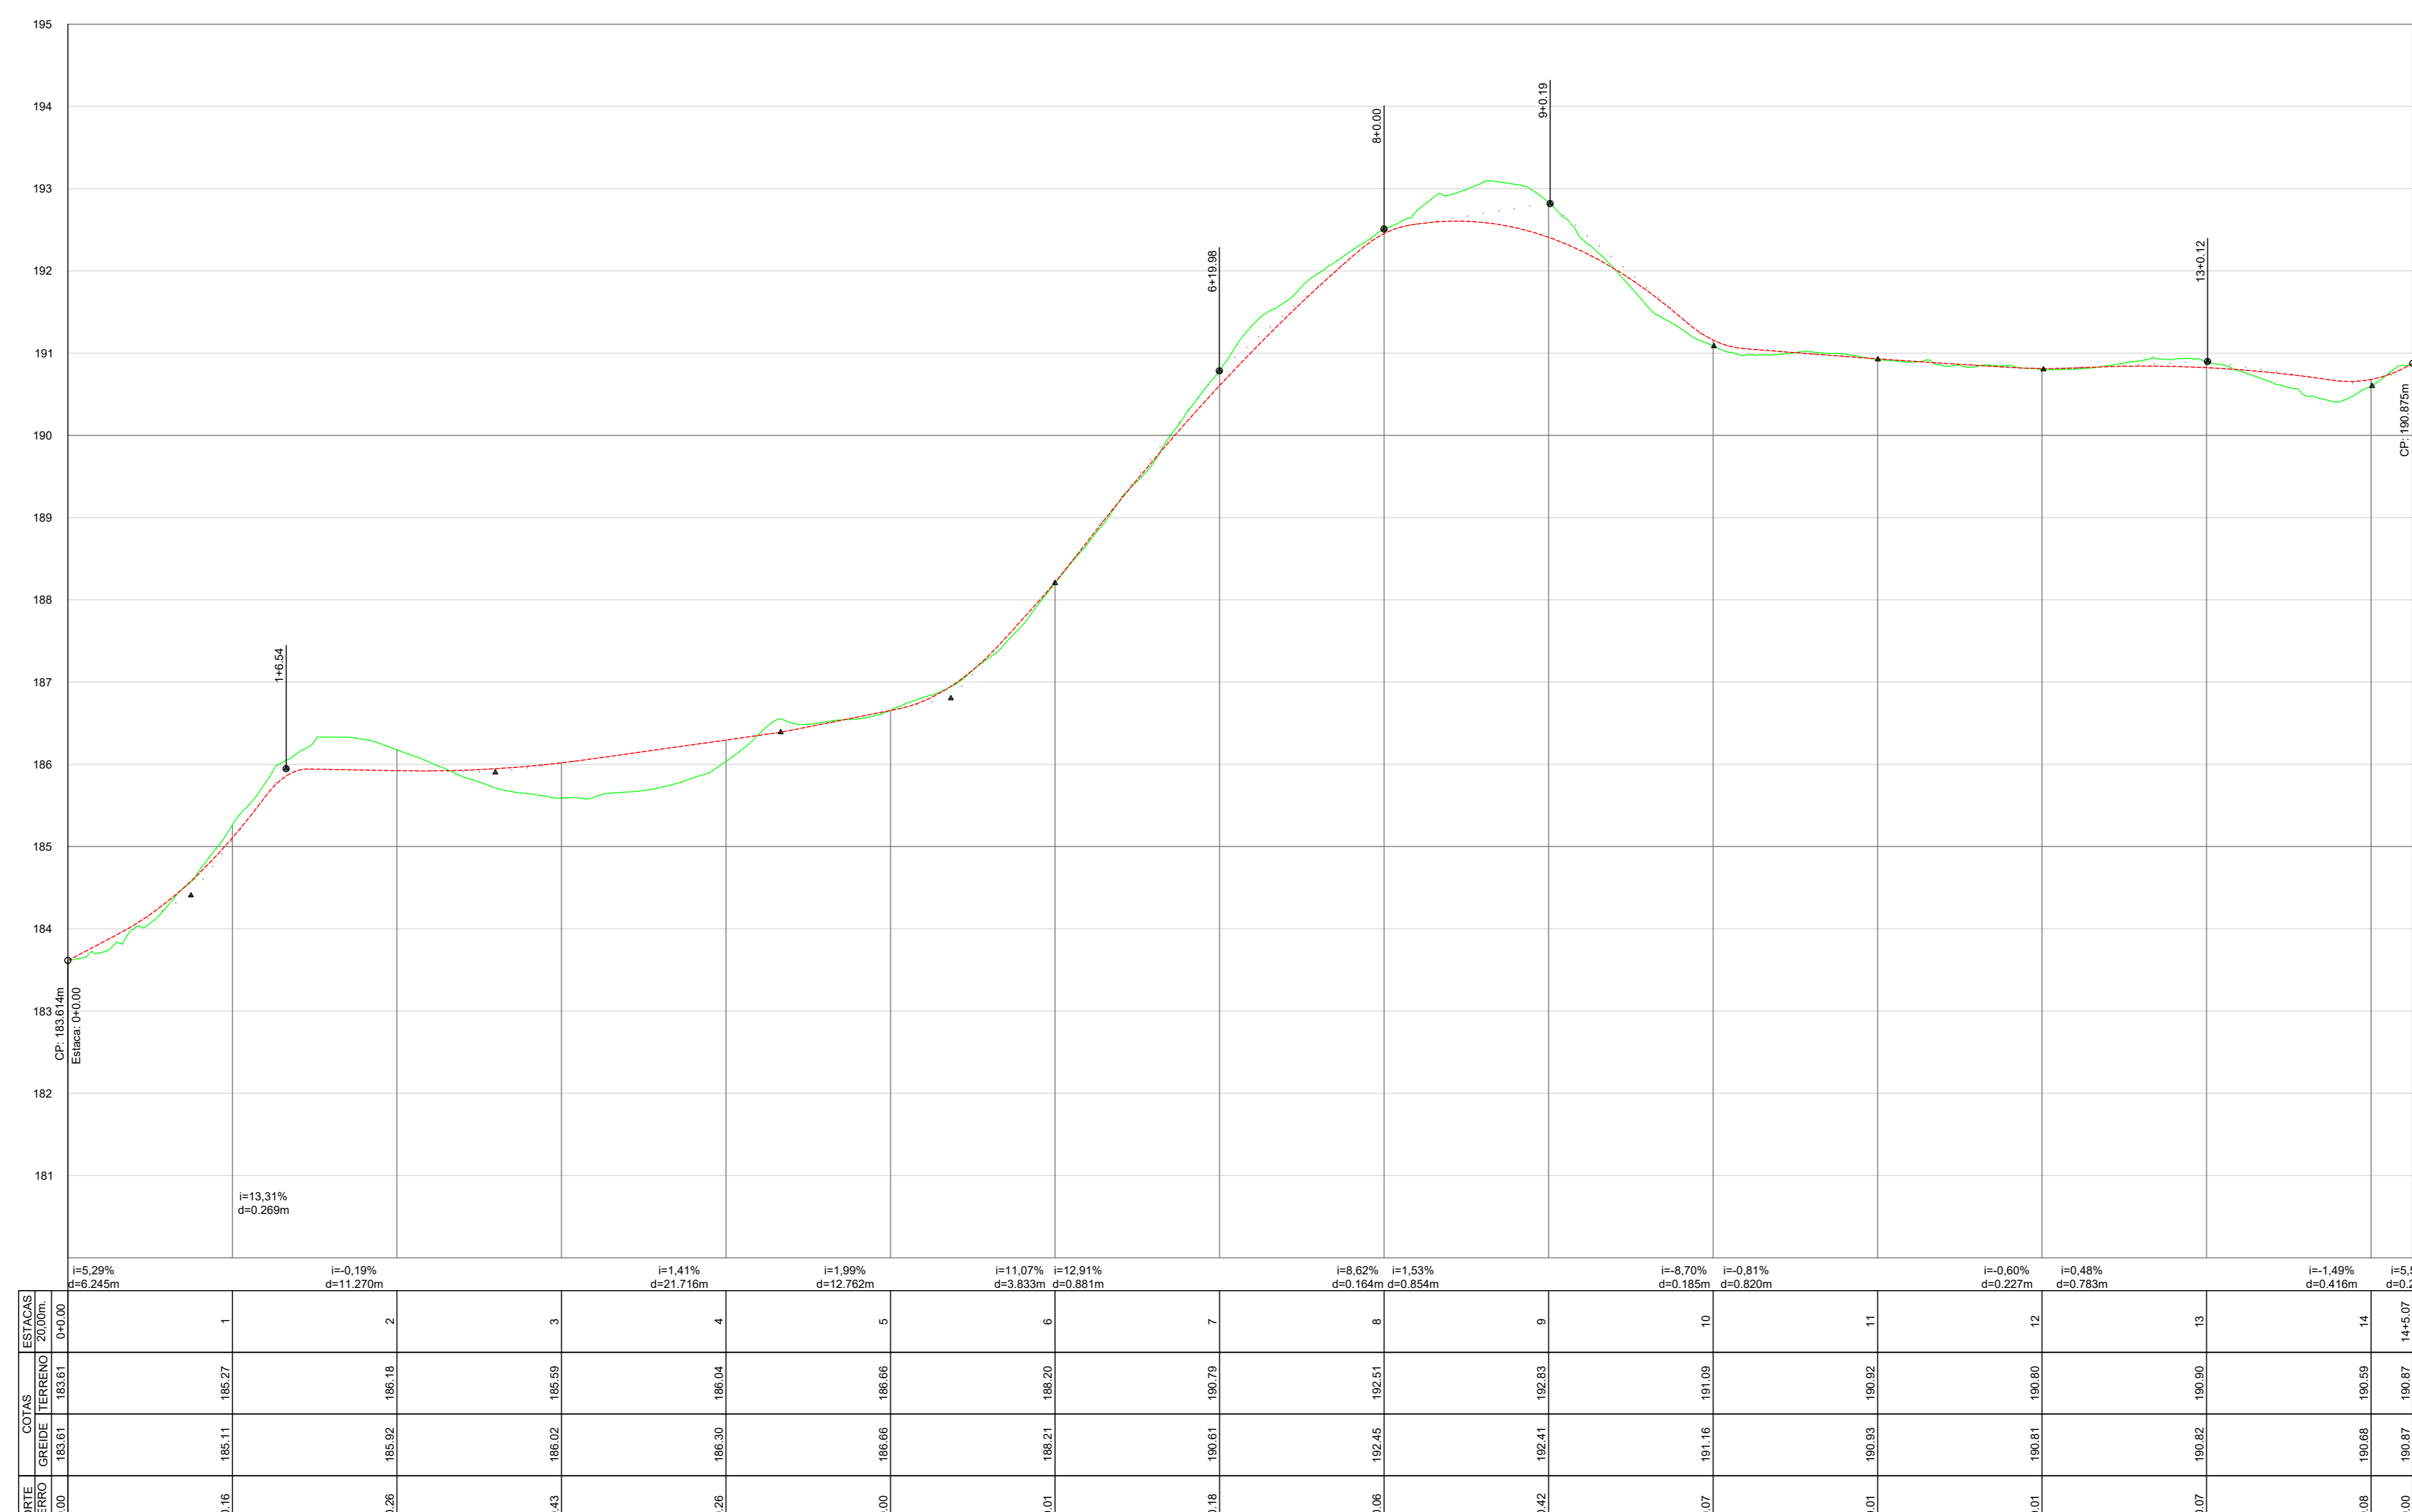

Projeto de Pavimentação

Objeto: PAVIMENTAÇÃO ASFÁLTICA NO MU. DE GOIATINS - TO CENTRO

Proprietário: PREFEITURA MUNICIPAL DE GOIATINS - TO

Data: ABR./2022

Indicada: DIVERSAS RUAS - CENTRO - 7770-000

ÁREAS: PAVIMENTAÇÃO T20 - CENTROS GOIATINS (7.694,41 m²), CALÇADA - CENTROS GOIATINS (2.454,57 m²), MEO-FIO E SARELA - CENTROS GOIATINS (1.093,00 m²), TOTAL (11.242,98 m²)

PROJETO: PREFEITURA MUNICIPAL DE GOIATINS - TO, PROJ. Nº: 01.832.476/2001-15

RESPONSÁVEL: ENG.º S. MARQUES, CREA: 315014/D-10

ART: _____

PROJTECH CONSULTORIA E PROJETOS